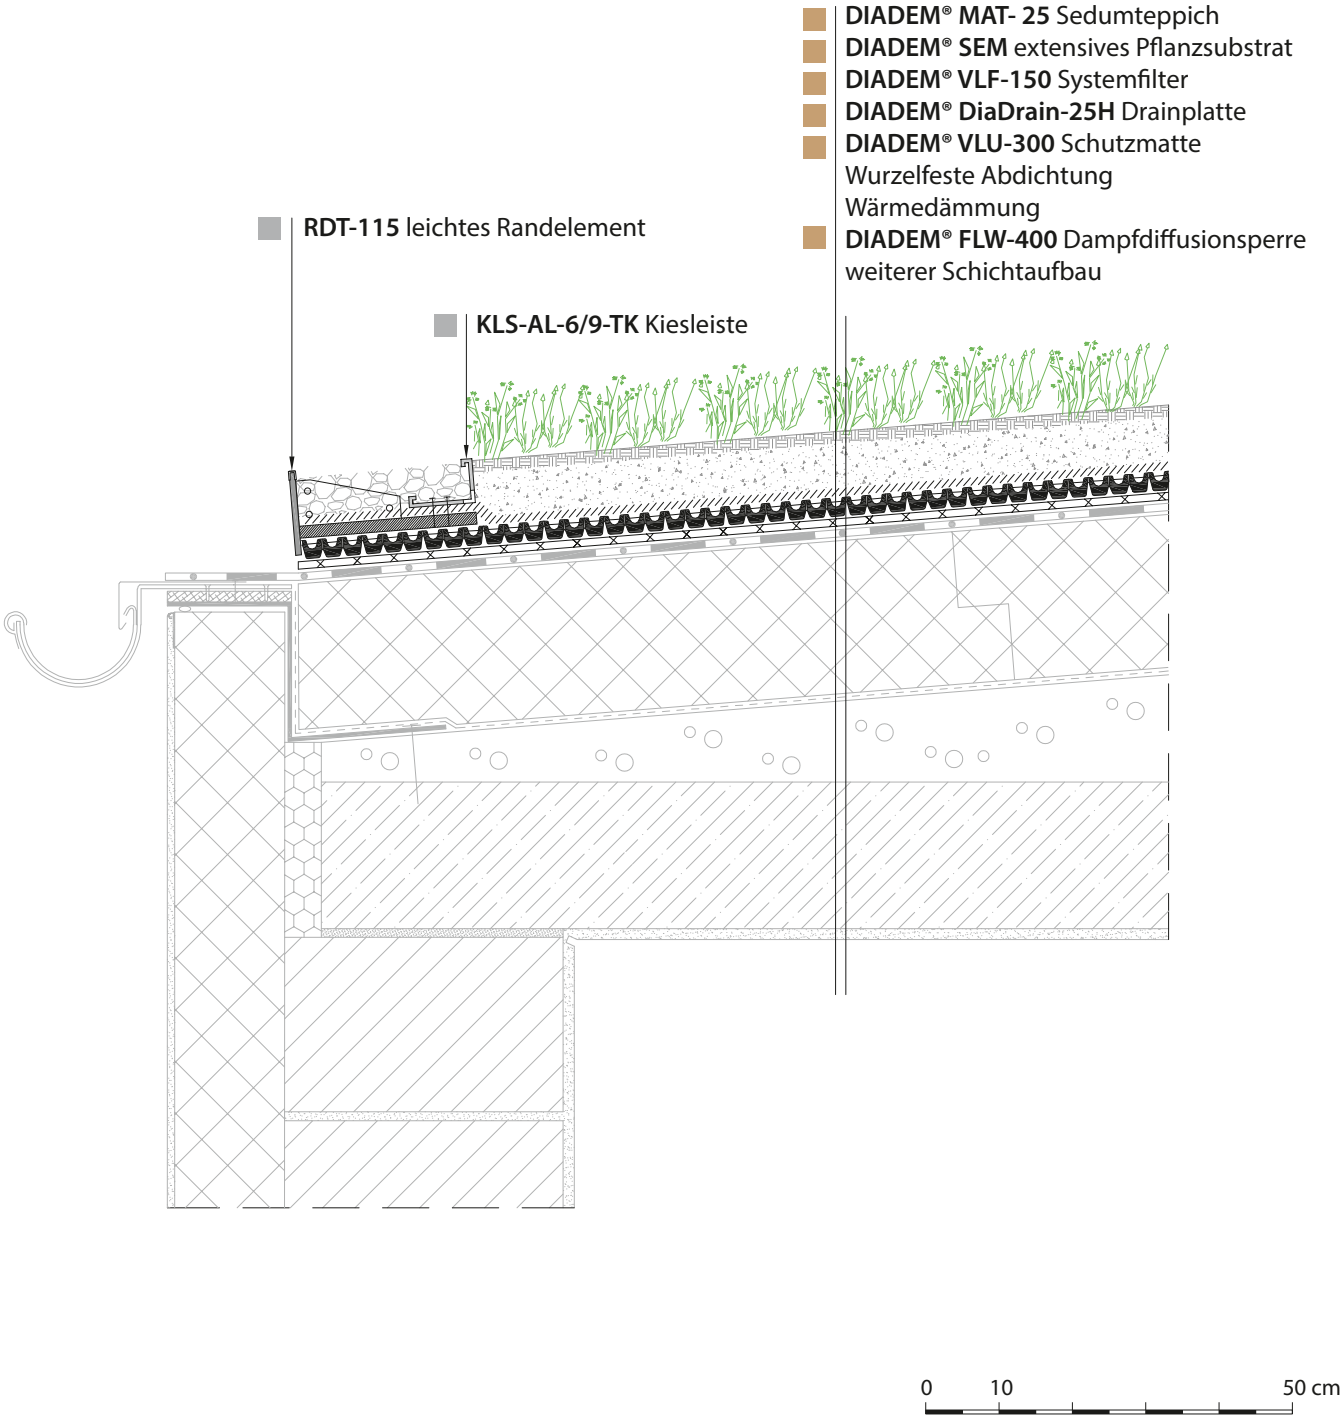
DIADEM® MAT- 25 Sedumteppich
DIADEM® SEM extensives Pflanzsubstrat
DIADEM® VLF-150 Systemfilter
DIADEM® DiaDrain-25H Drainplatte
DIADEM® VLU-300 Schutzmatte
Wurzelfeste Abdichtung
Wärmedämmung
DIADEM® FLW-400 Dampfdiffusionsperre
weiterer Schichtaufbau
RDT-115 leichtes Randelement
KLS-AL-6/9-TK Kiesleiste
0
10
50 cm