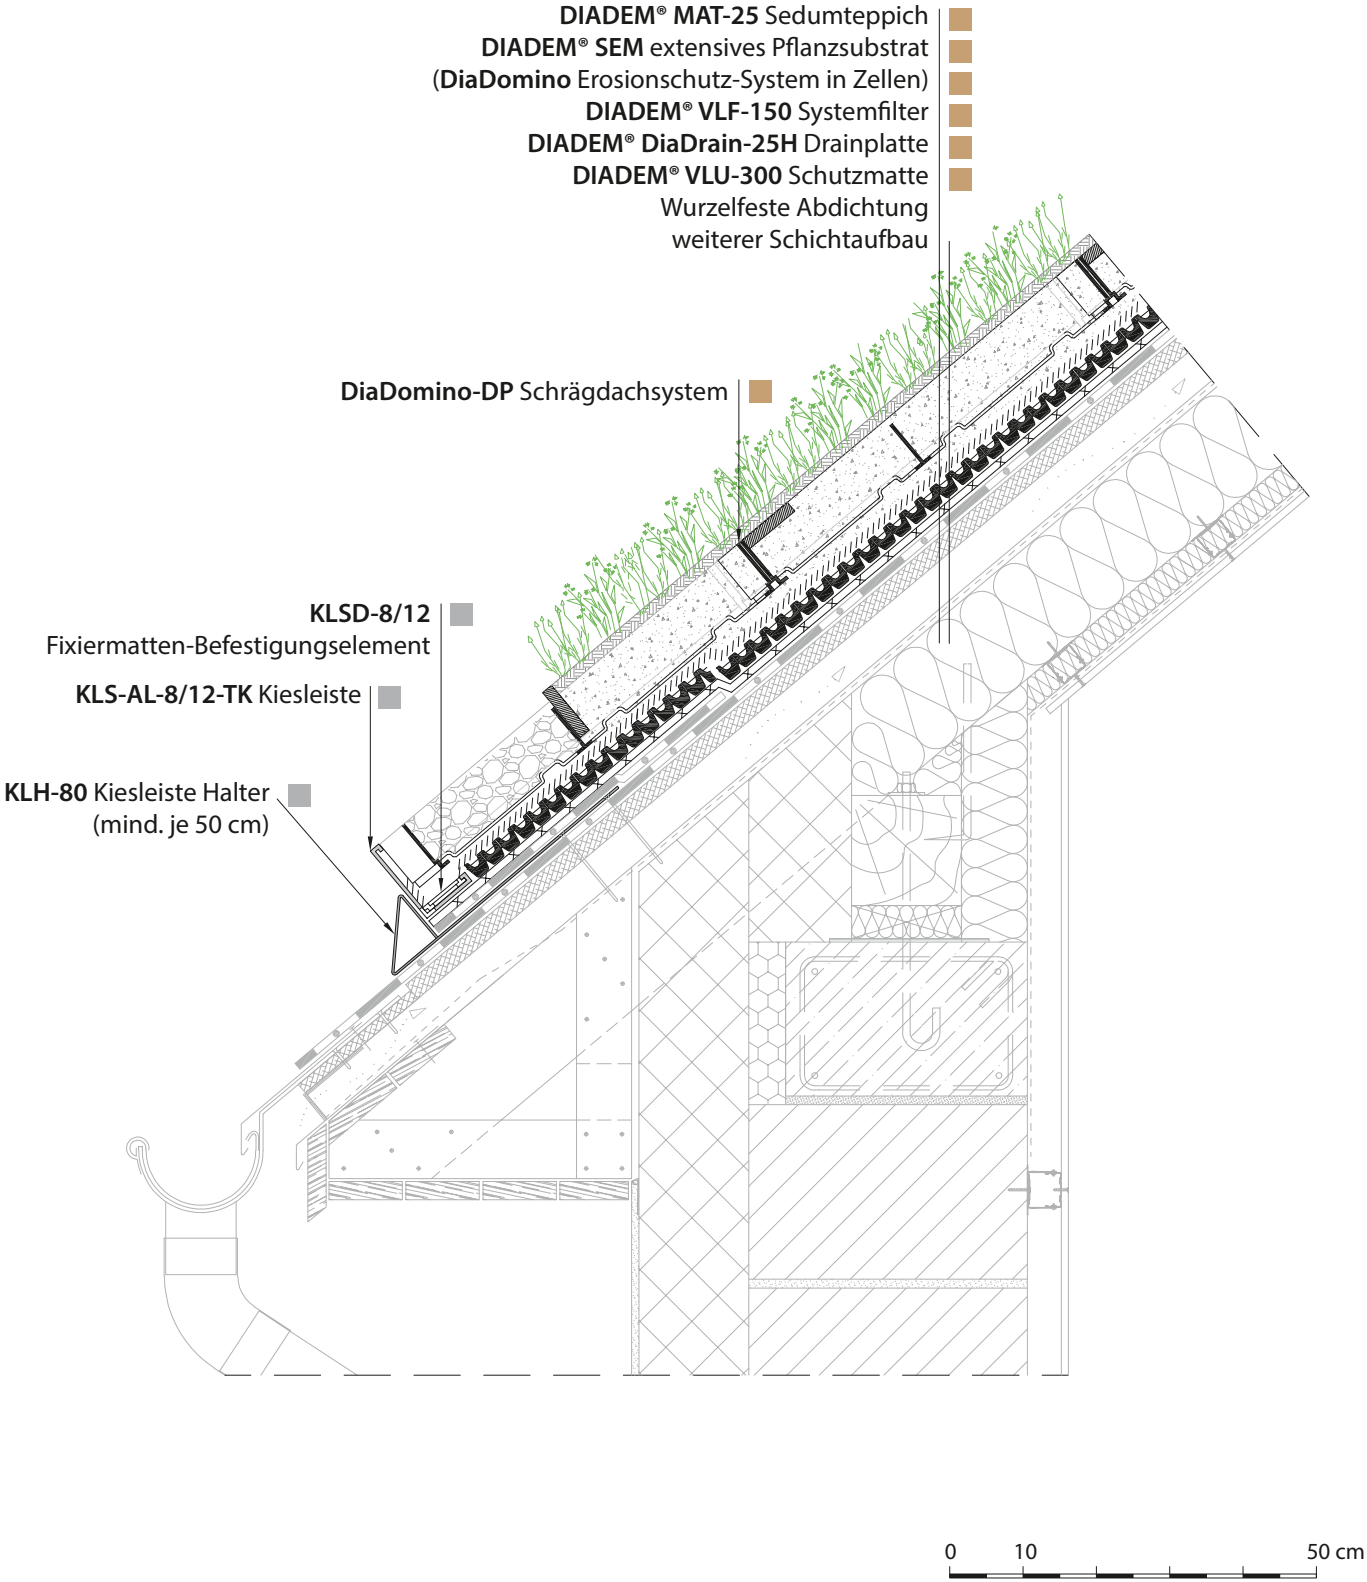
DIADEM® MAT-25 Sedumteppich
DIADEM® SEM extensives Pflanzsubstrat
(**DiaDomino** Erosionschutz-System in Zellen)
DIADEM® VLF-150 Systemfilter
DIADEM® DiaDrain-25H Drainplatte
DIADEM® VLU-300 Schutzmatte
Wurzelfeste Abdichtung
weiterer Schichtaufbau
DiaDomino-DP Schrägdachsystem
KLSD-8/12
Fixiermatten-Befestigungselement
KLS-AL-8/12-TK Kiesleiste
KLH-80 Kiesleiste Halter
(mind. je 50 cm)
0
10
50 cm