Intensive Vegetation
DIADEM® SIM intensives Pflanzsubstrat
DIADEM® VLF-200 Systemfilter
DIADEM® DiaDrain-60H Drainplatte verfüllt
DIADEM® VLF-110 Trennvlies/Trennschicht
geschlossenzellige Wärmedämmung
DIADEM® VLU-500 Schutzmatte
Wurzelfeste Abdichtung
weiterer Schichtaufbau/Flachdachaufbau

KSR-45 Kontrollschacht

KLS-AL-14/22-TK
Kiesleiste

TRK-20-AL Gullyaufsatz

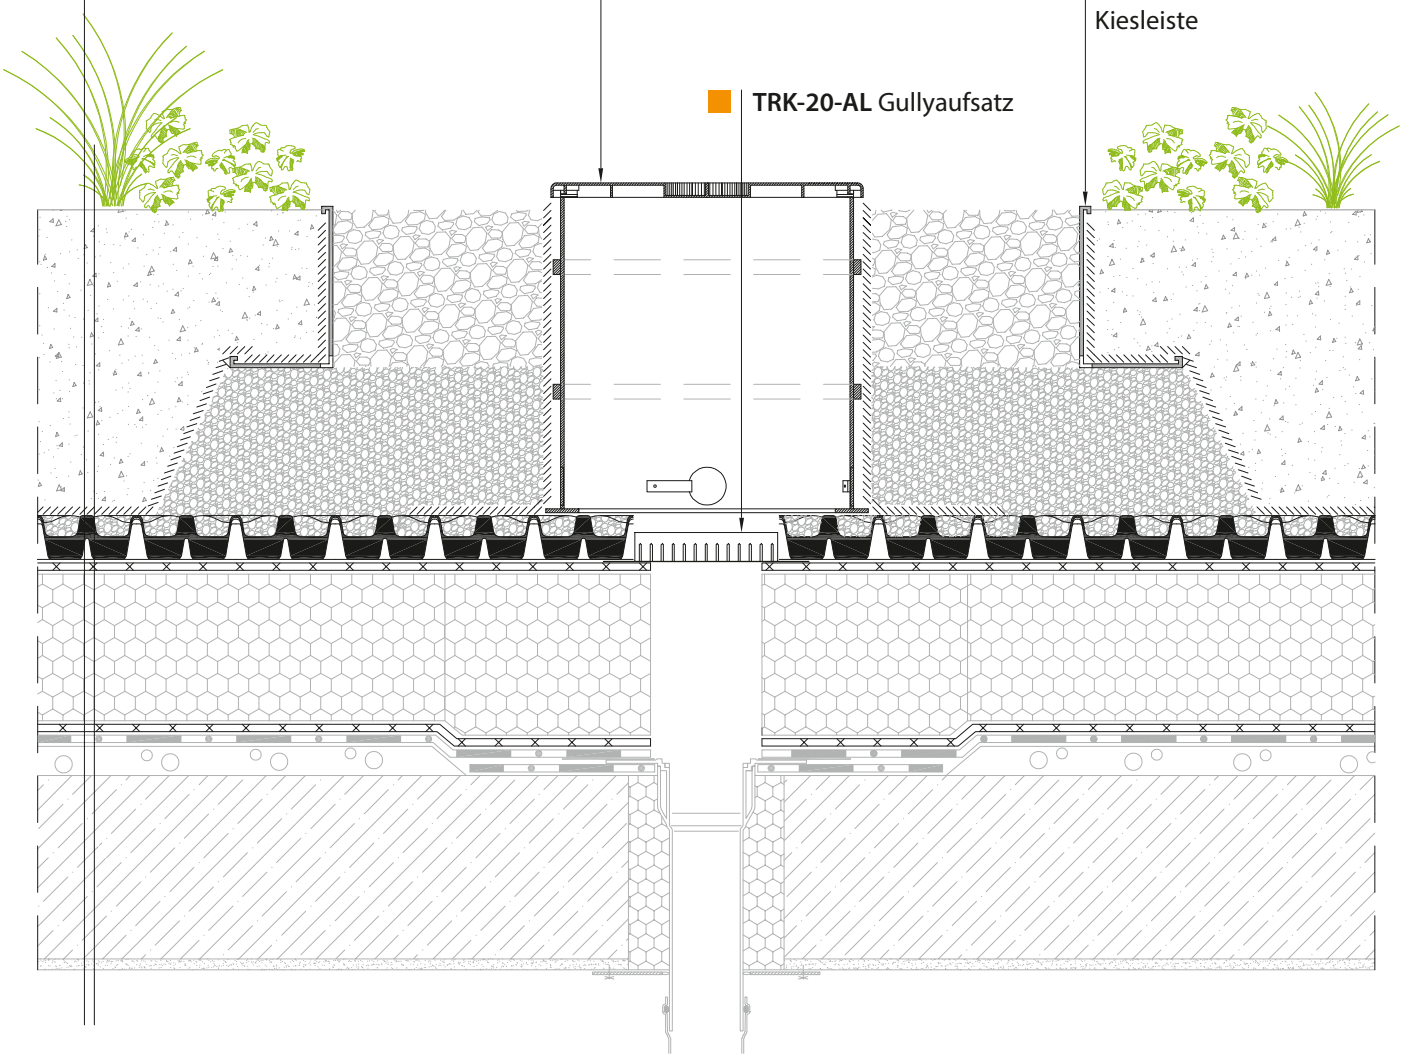

0 10 50 cm