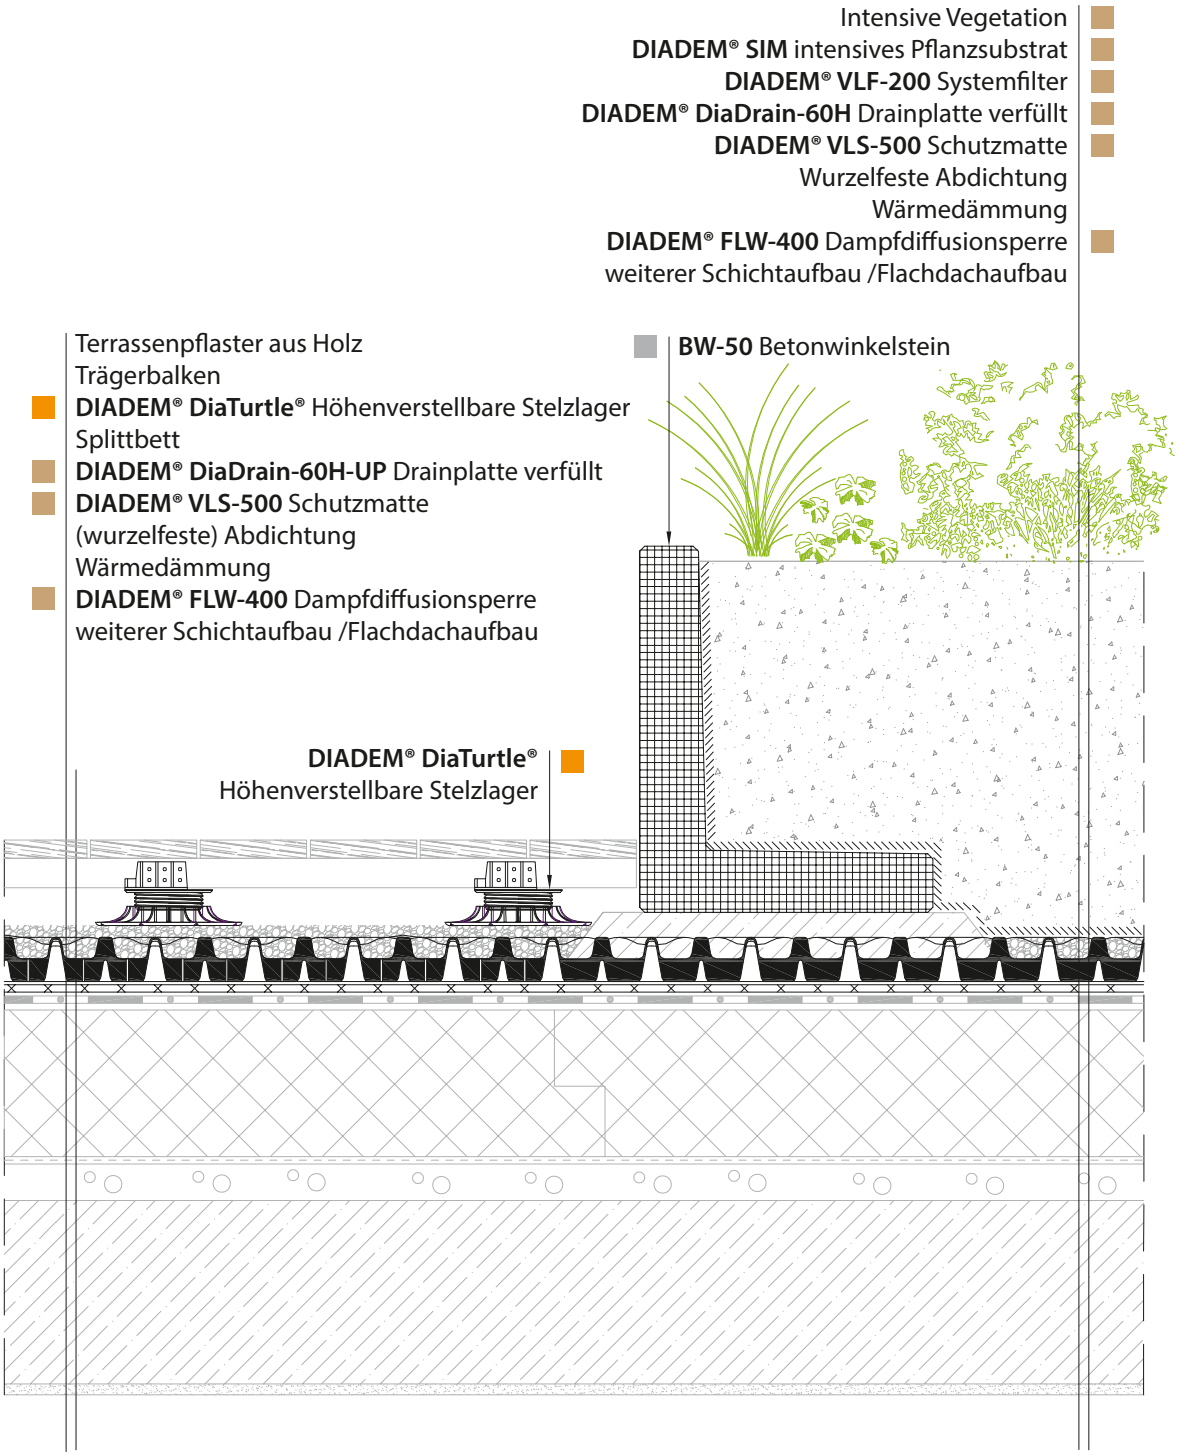
Intensive Vegetation
DIADEM® SIM intensives Pflanzsubstrat
DIADEM® VLF-200 Systemfilter
DIADEM® DiaDrain-60H Drainplatte verfüllt
DIADEM® VLS-500 Schutzmatte
Wurzelfeste Abdichtung
Wärmedämmung
DIADEM® FLW-400 Dampfdiffusionsperre
weiterer Schichtaufbau /Flachdachaufbau
BW-50 Betonwinkelstein
Terrassenpflaster aus Holz
Trägerbalken
DIADEM® DiaTurtle® Höhenverstellbare Stelzlager
Splittbett
DIADEM® DiaDrain-60H-UP Drainplatte verfüllt
DIADEM® VLS-500 Schutzmatte
(wurzelfeste) Abdichtung
Wärmedämmung
DIADEM® FLW-400 Dampfdiffusionsperre
weiterer Schichtaufbau /Flachdachaufbau
DIADEM® DiaTurtle®
Höhenverstellbare Stelzlager

0 10 50 cm