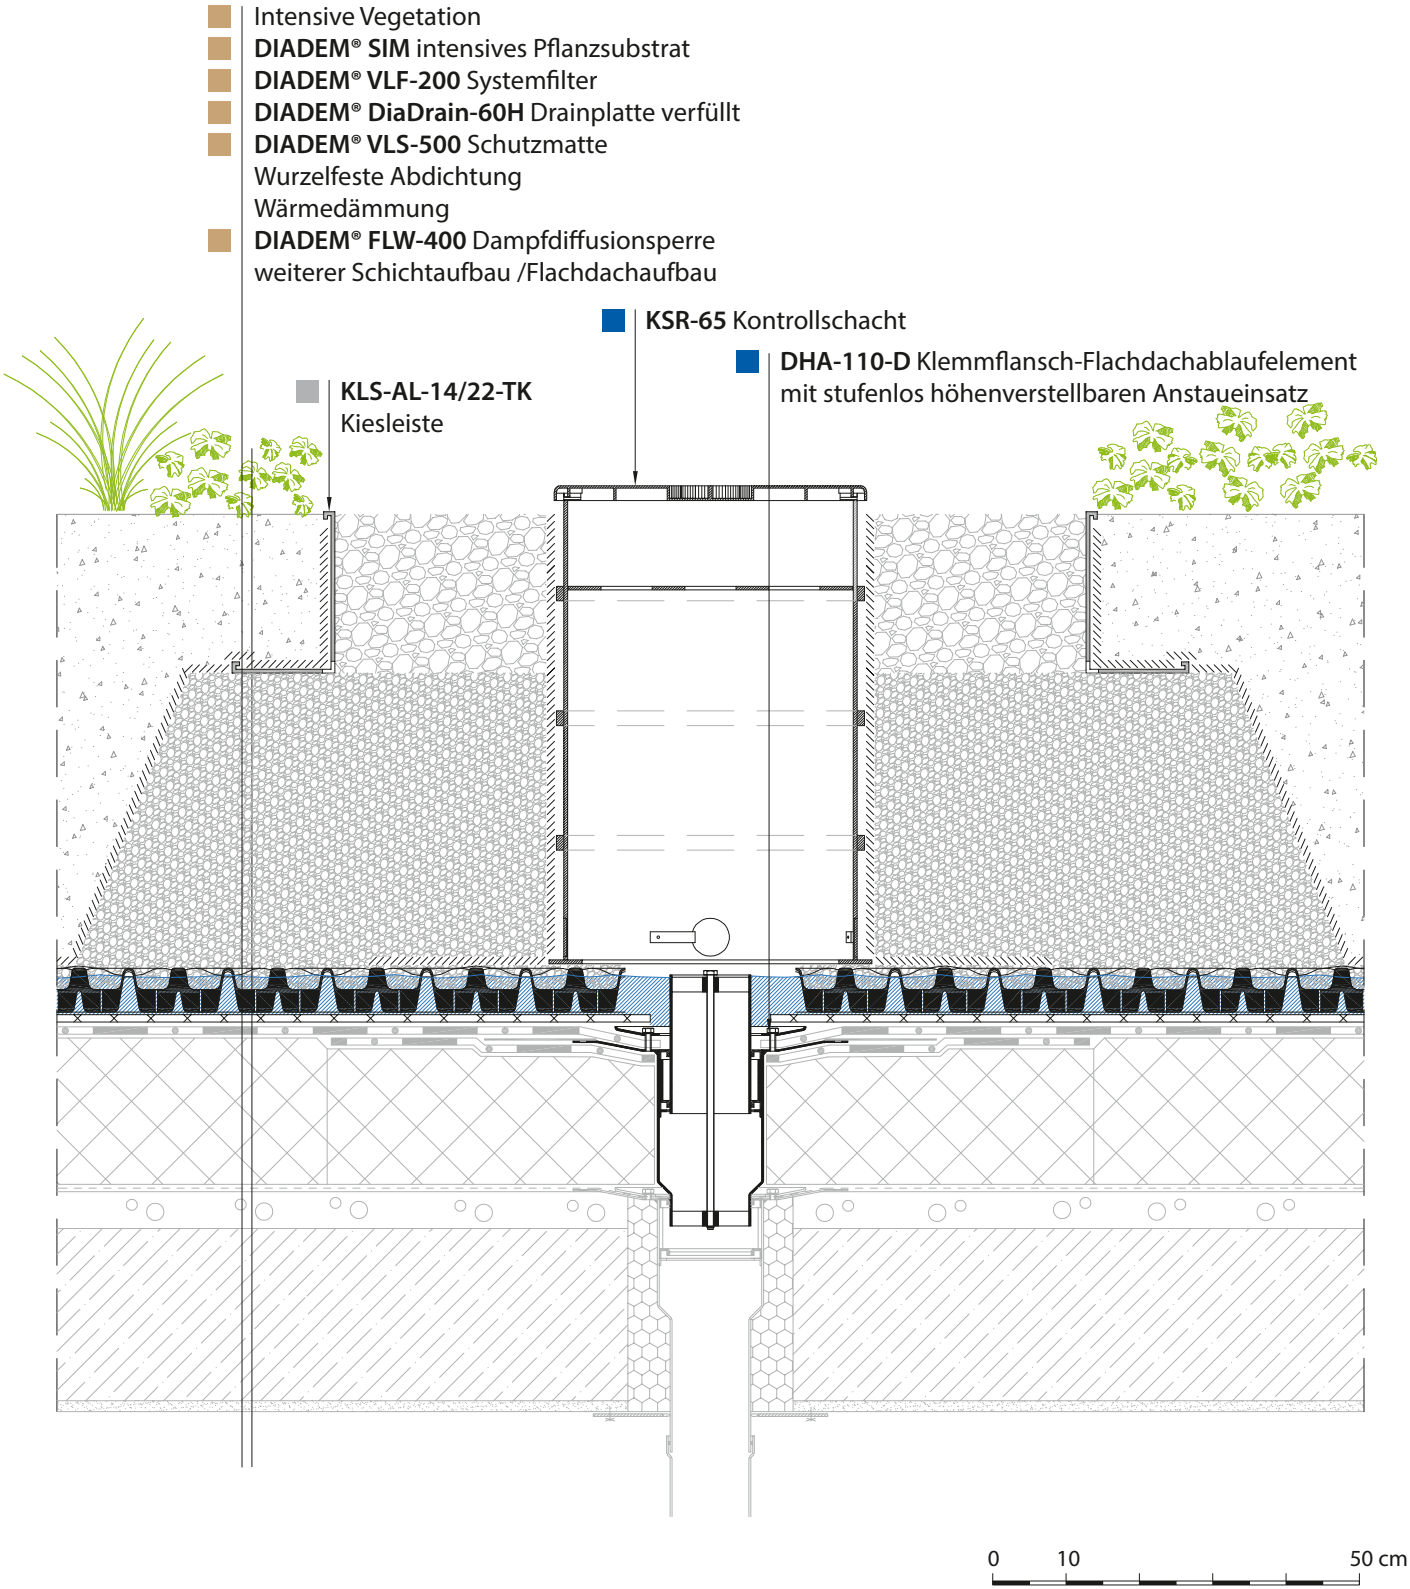
Intensive Vegetation
DIADEM® SIM intensives Pflanzsubstrat
DIADEM® VLF-200 Systemfilter
DIADEM® DiaDrain-60H Drainplatte verfüllt
DIADEM® VLS-500 Schutzmatte
Wurzelfeste Abdichtung
Wärmedämmung
DIADEM® FLW-400 Dampfdiffusionsperre
weiterer Schichtaufbau /Flachdachaufbau
KSR-65 Kontrollschacht
DHA-110-D Klemmflansch-Flachdachablaufelement
mit stufenlos höhenverstellbaren Anstaueinsatz
KLS-AL-14/22-TK
Kiesleiste
0
10
50 cm